



A-A (1 : 10)

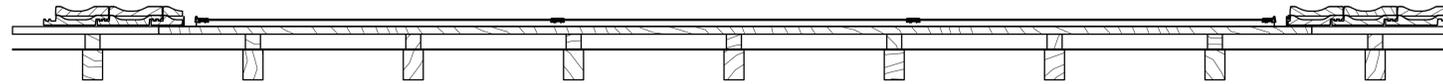

B-B

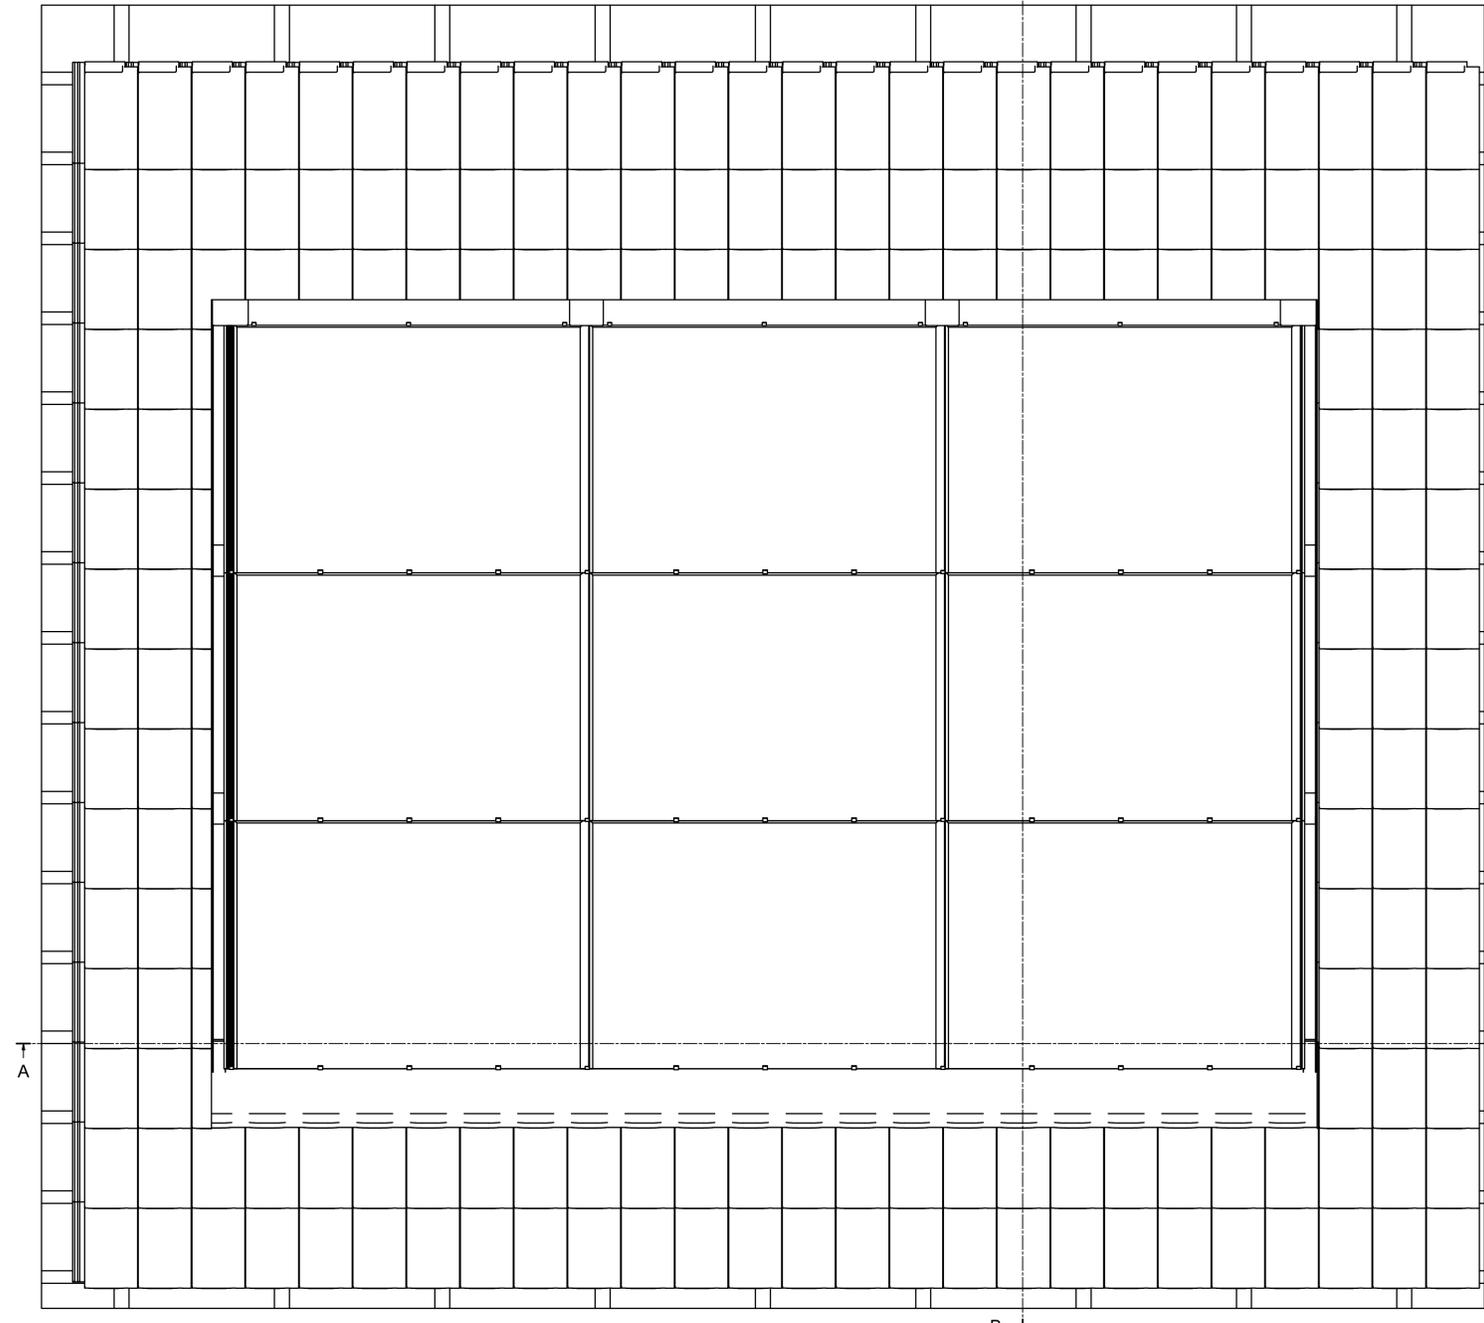

B-B (1 : 10)



Montagezeichnung Solrif N Ansicht und Schnitt PV-Modul 1443 x 1025 mm				Teil Projekt
Produkt SOLRIF N	Ind. 1	Wskg RWS	Datum 22.02.2021	Änderung CS-Werner 48
EGR				
Ernt Schweizer AG 8008 Heigen, Schweiz Telefon 044 763 61 11 www.ernschweizer.ch Bereich Solarsysteme		Gez. VM 13.06.2017		
Format A0			Zeichnungs-Nr. H106968	

© 2019 Ernt Schweizer AG. Alle Rechte vorbehalten. Dieses Dokument ist das Eigentum der Ernt Schweizer AG. Ohne schriftliche Zustimmung der Ernt Schweizer AG. Jegliche Vervielfältigung und Verbreitung der Pläne ist untersagt.