



A-A (1 : 10)

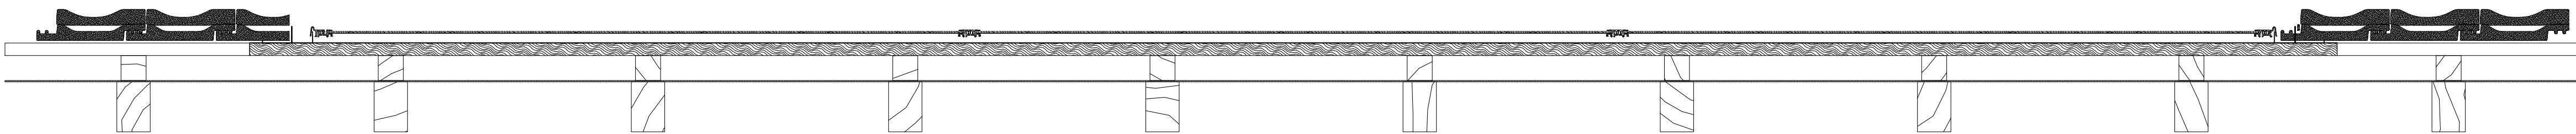

B-B (1 : 10)

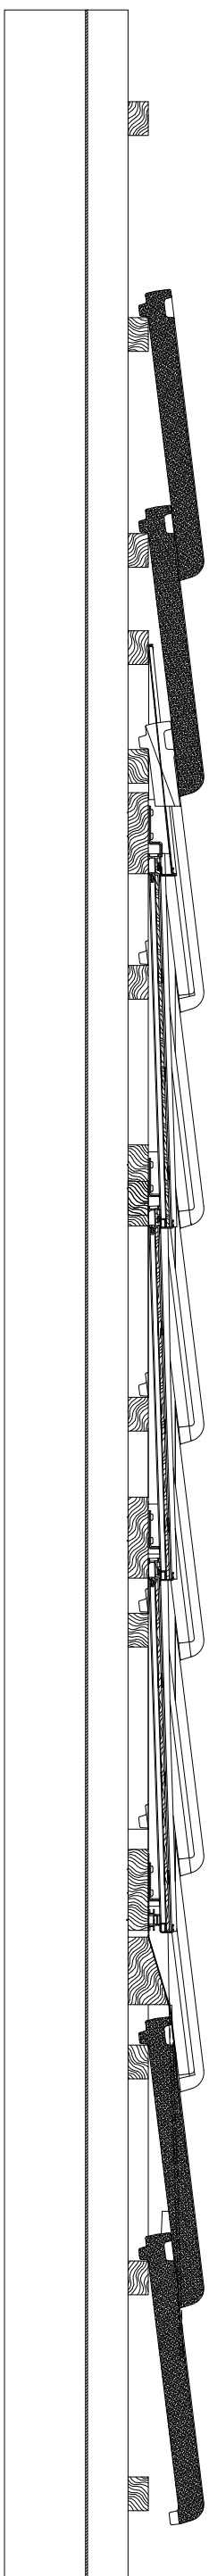


B

A

A

B

Montagezeichnung Solrif N				Teil	
Ansicht und Schnitte				Projekt	
PV-Modul 1620 x 1081 mm					
Produkt	SOLRIF N	Ind.	Vaum	Datum	Änderung
EGR		1	ROG	07.10.2022	Axman M-180
 Ernst Schweizer AG 8000 Hedingen, Schweiz Telefon 044 703 61 11 www.ernstschweizer.ch Bereich Solarsysteme		Gez. WH Gep. Stat. Statt 1		13.06.2017	
		Format		A0	
				H106968	