

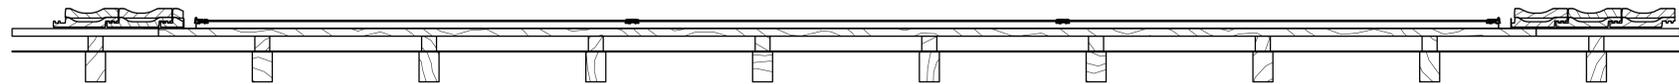


A-A (1 : 10)

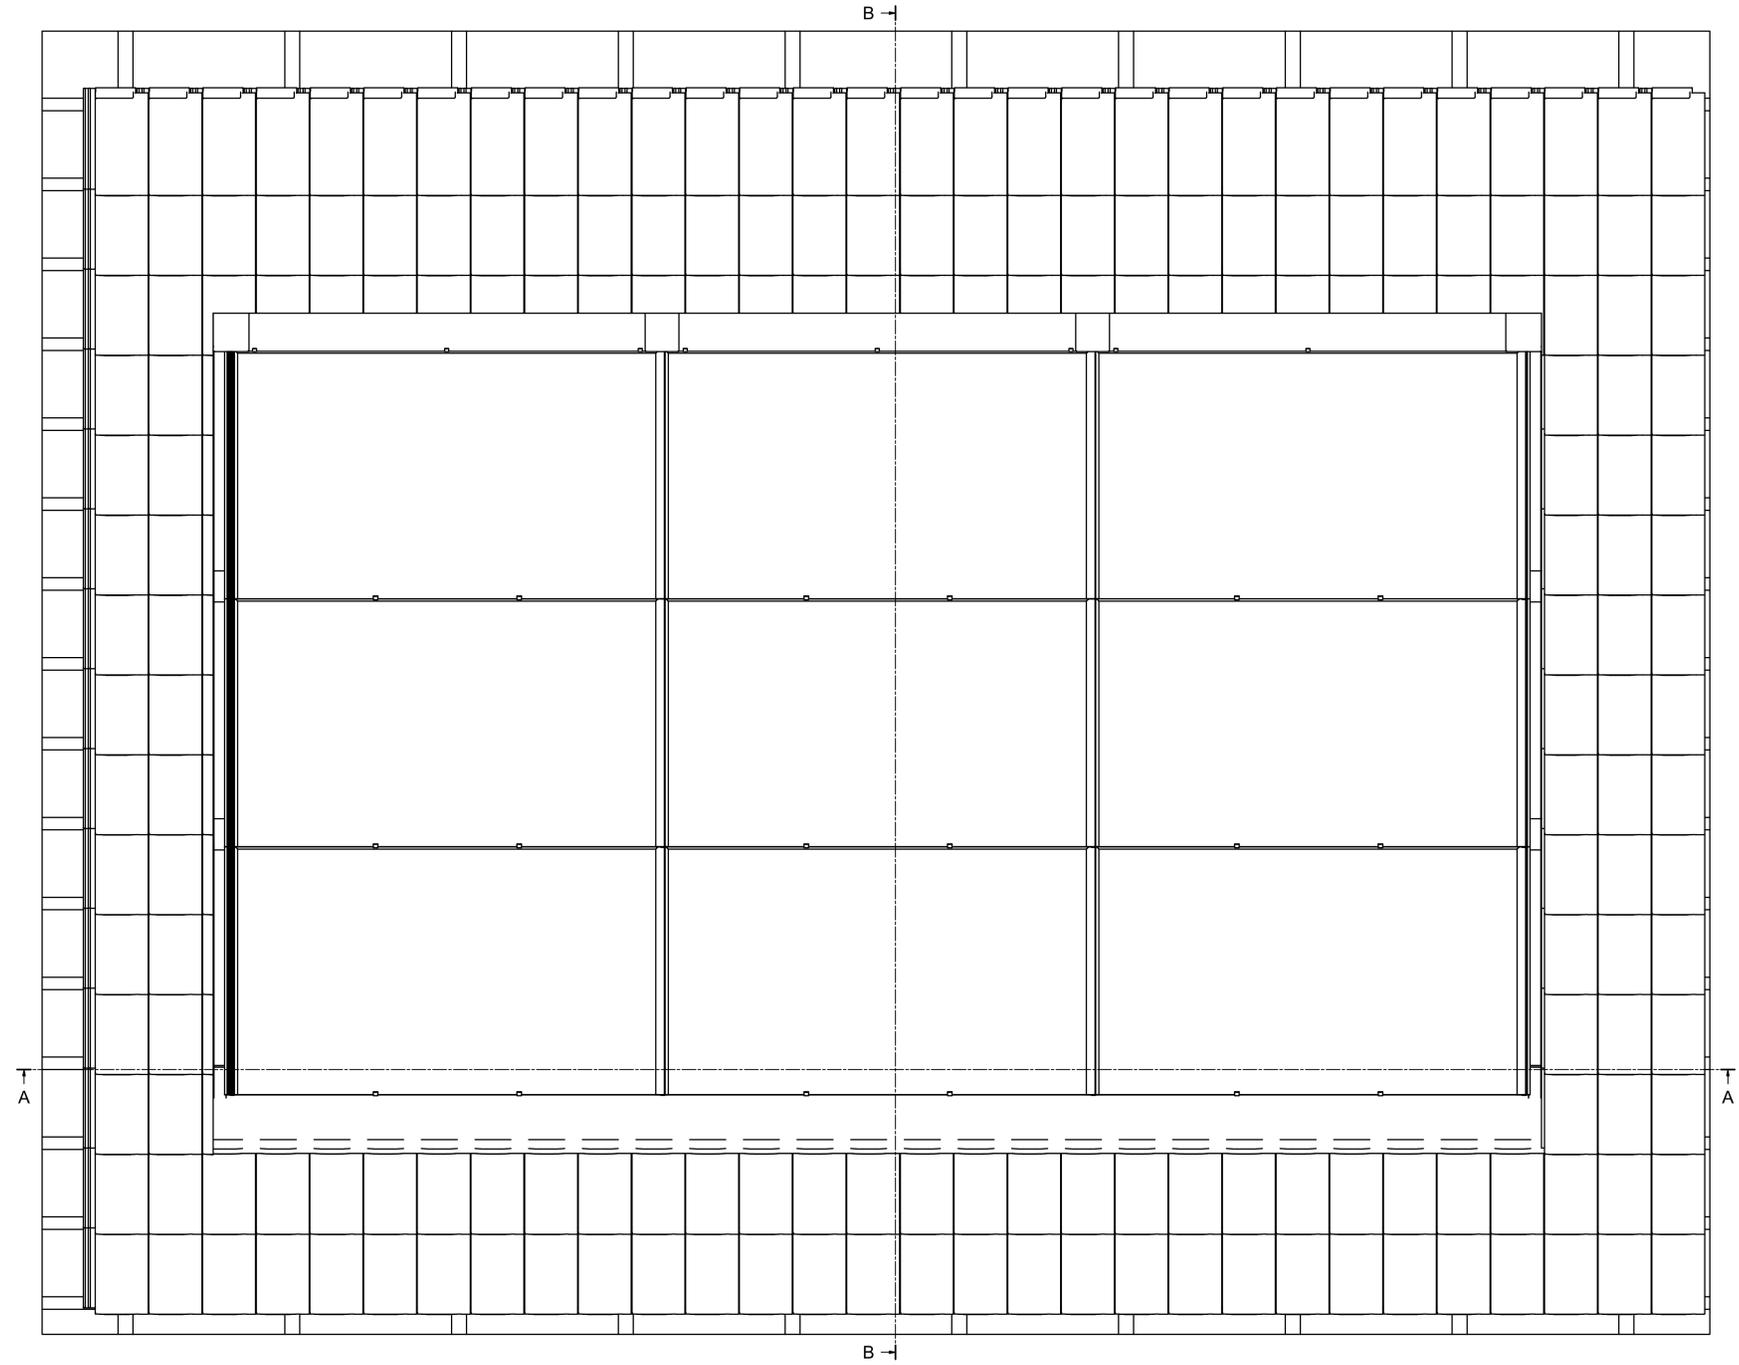

B-B (1 : 10)

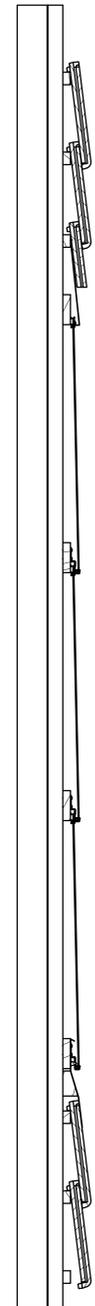

Montagezeichnung Solrif N Ansicht und Schnitte PV-Modul 1743 x 1025 mm				Teil Projekt
Produkt SOLRIF N	Ind. 1	Wskm. 1	Datum 13.06.2017	Änderung
EGR				Gez. VM Gap Stat. Blatt 1
Ernst Schweizer AG 8008 Heigen, Schweiz Telefon 044 753 61 11 www.ernstschweizer.ch Bereich Solarsysteme			Format A0	Zeichnungs-Nr. H106968

© 2017 Ernst Schweizer AG. Alle Rechte vorbehalten. Diese Zeichnung ist das geistige Eigentum der Ernst Schweizer AG. Nachdruck, Vervielfältigung und Verbreitung, auch auszugsweise, ist ohne schriftliche Genehmigung der Ernst Schweizer AG. Wir übernehmen keine Haftung für die Richtigkeit der Pläne in irgendeiner Form und Gültigkeit.