

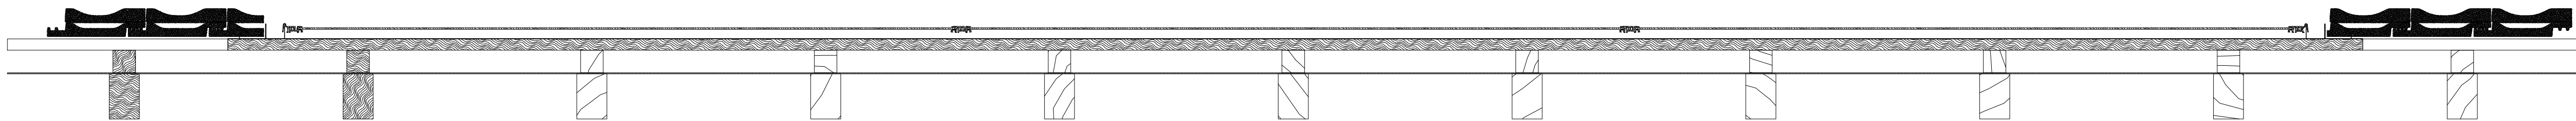



A-A ( 1 : 10 )

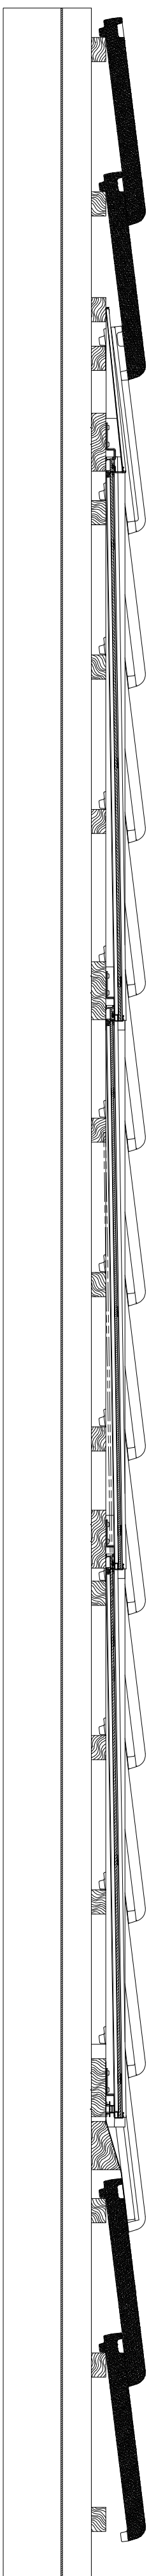

B

B-B ( 1 : 10 )

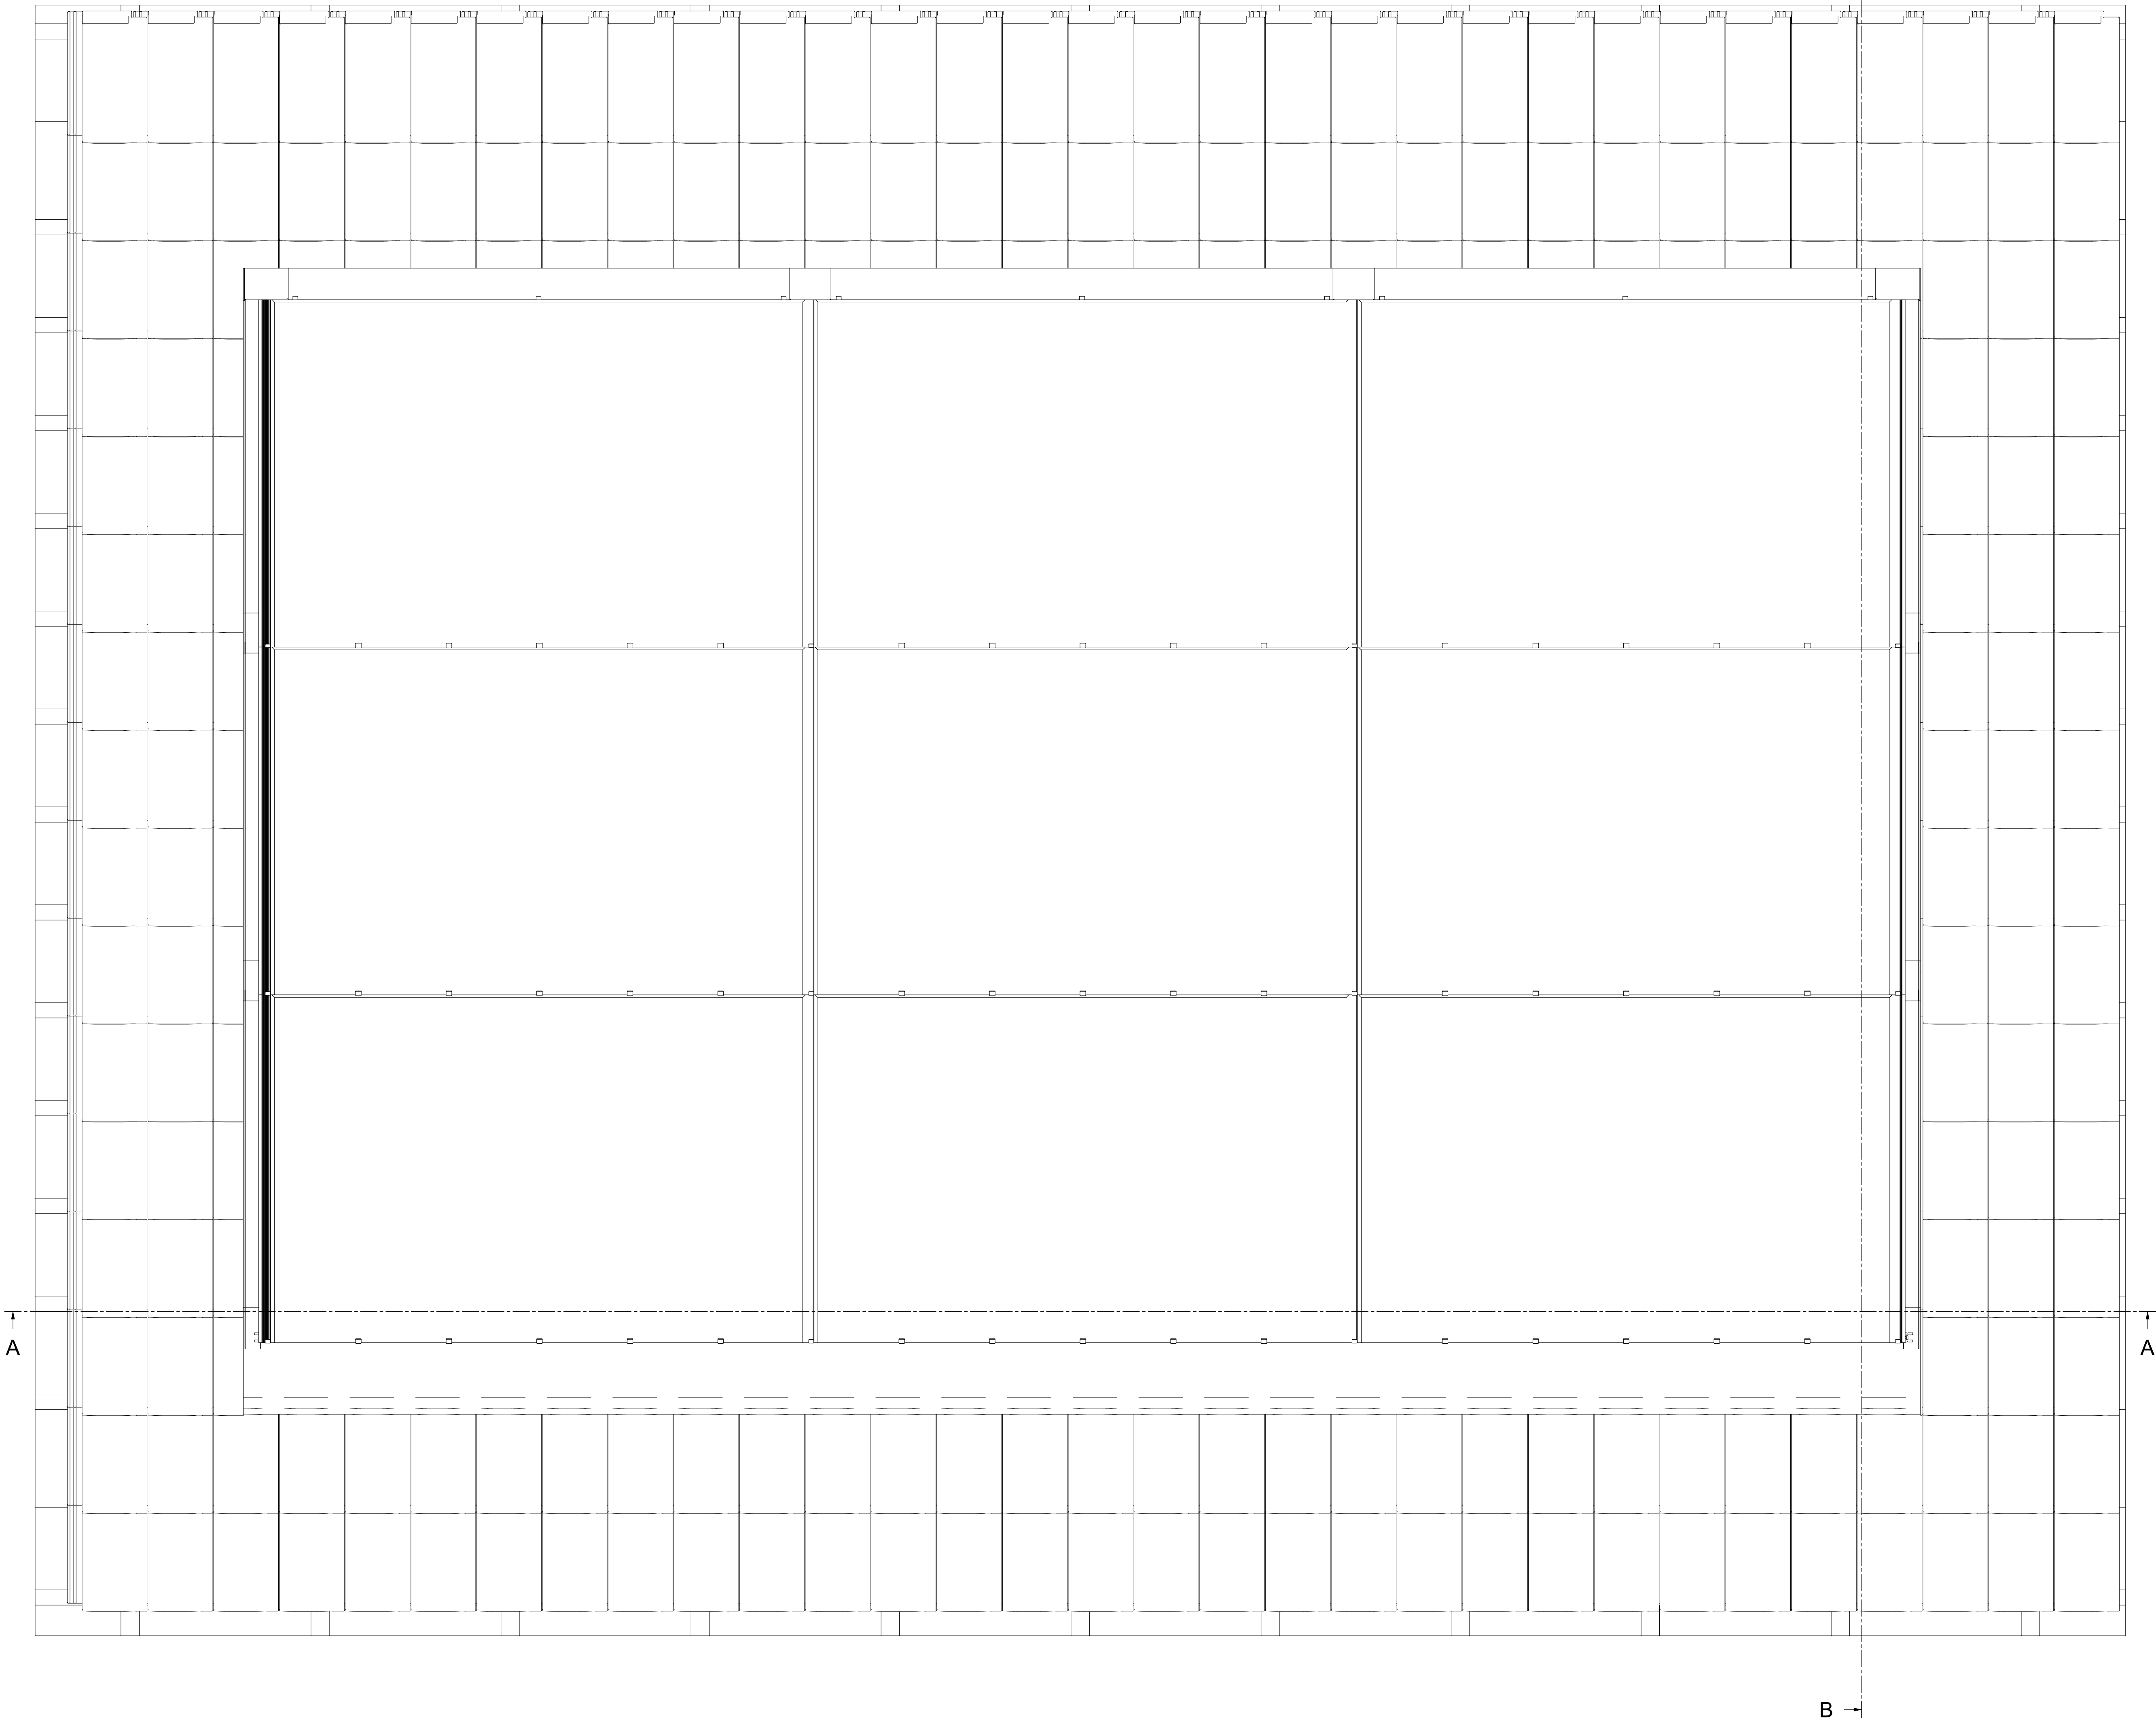

Montagezeichnung Solrif N				Teil
Ansicht und Schnitte				Projekt
PV-Modul 1570 x 1027 mm				
Produkt	SOLRIF N	Ind.	Vaum	Datum
EGR		1	ROG	07.10.2022
				Änderung
				Axman M-180
 Ernst Schweizer AG 8900 Hedingen, Schweiz Telefon 044 703 61 11 www.ernstschweizer.ch Bereich Solarsysteme		Gez. WH Gap. Stat. Statt 1		13.06.2017
		Format A0		Zeichnung/Ind. H106968